Sportzentrum GoEasy, 5301 Siggenthal Station

Markierungsplan Halle 2, Grundfarbe RAL 5009, Handball Strafraum RAL 5019
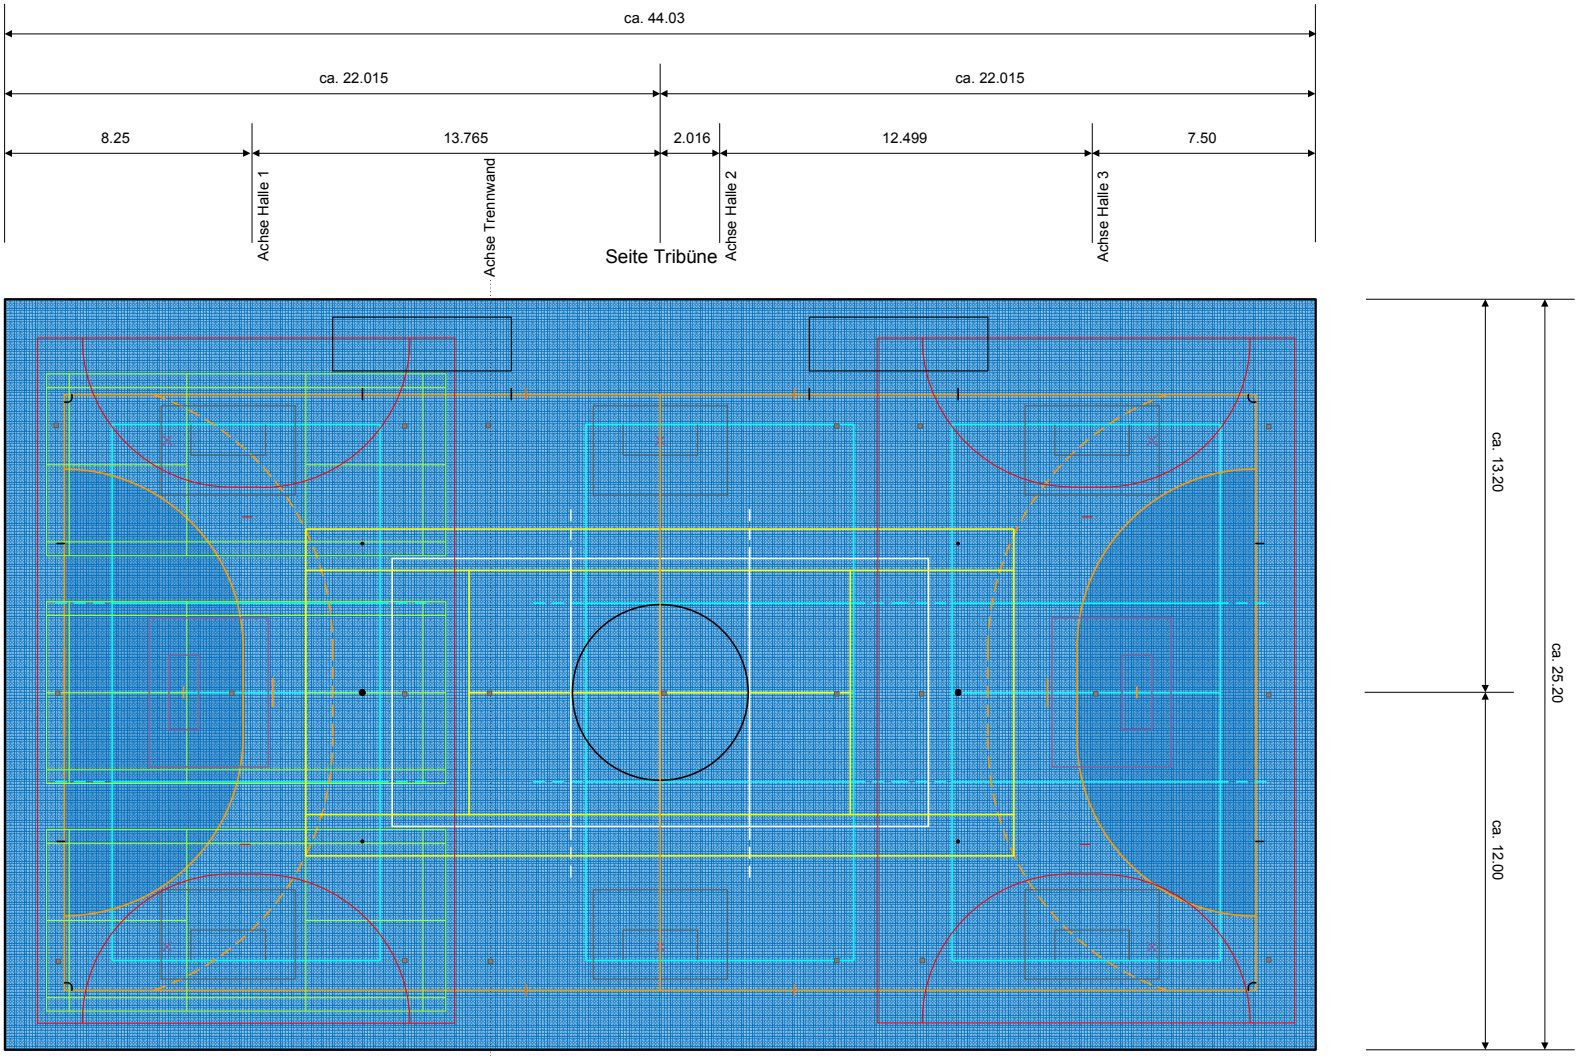
Dreifachhalle	Halle 1	Halle 2	Halle 3	Massstab : 1 : 100
Handball weiss 5 cm Volleyball weiss 5 cm Linien weiss 5 cm Unihockey gelb 5 cm Futsal schwarz 5 cm Tech. Zone 3 cm	Basketball gelb 5 cm Basketball rot 5 cm	Basketball gelb 5 cm Basketball rot 5 cm	Basketball gelb 5 cm Basketball rot 5 cm	Gez. : 18.01.2016 Fr Grosse : 50 x 63 cm Walo Bertschinger AG Sonnenhalde Postfach 5201 Tel: 044 745 28 11 WALO Walo Bertschinger